

**ОБЩЕСТВО С ОГРАНИЧЕННОЙ ОТВЕТСТВЕННОСТЬЮ
"ПрофСтрой"**

Свидетельство о допуске к работам в области проектирования
№СРО-П-074-108-7708711484-4-130313
107140, Россия, Москва, ул. Нижняя Красносельская, д.5, стр.6,
тел./факс: (495)737-37-17, E-MAIL:info@decorstroi.ru

Согласовано:


Собственник

И.А. Курташвили
"23" июля 2013 г.

Утверждено:

Генеральный директор

С.В. Агафонов
"23" июля 2013 г.

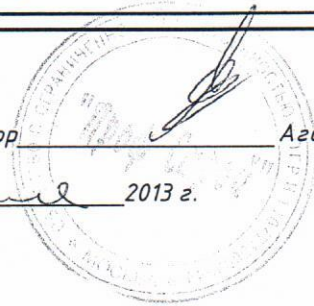

ПРОЕКТ
перепланировки и переустройства
квартиры №46 в связи с разделением на два помещения и
переводом в нежилые помещения
(салоны-магазины непродовольственных товаров)
и устройством входных групп

Адрес объекта: г.Москва, ул. Менжинского, д. 19, кор. 1.

Заказ: 07-13-253-АС


ГАП

Д.А. Калинин

Инженер


М.С. Крыцо

МОСКВА
июль-2013

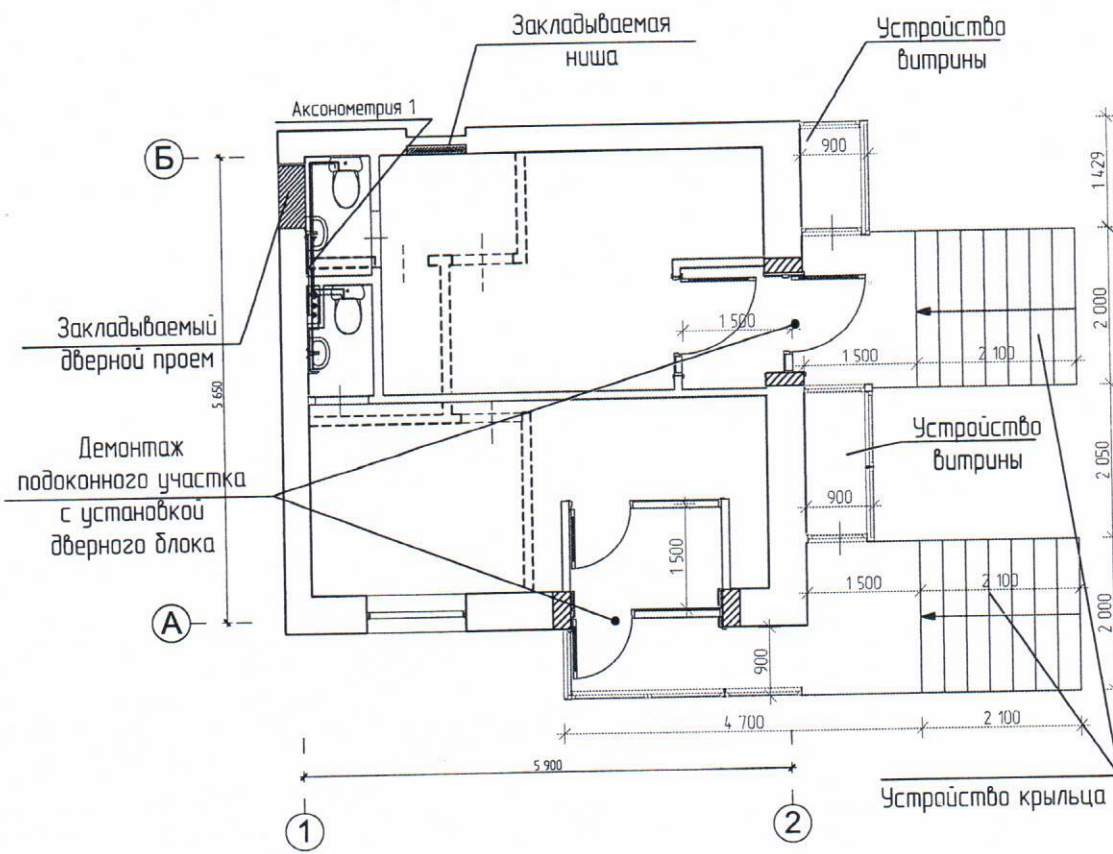

УСЛОВНЫЕ ОБОЗНАЧЕНИЯ	
	Возводимые перегородки
	Закладываемый дверной проем
	Демонтируемые несущие перегородки
	Демонтаж подоконного участка


Условные обозначения	
	Стойка (d=25мм) холодного водоснабжения
	Стойка (d=25мм) горячего водоснабжения
	Стойка (d=100 мм) канализации

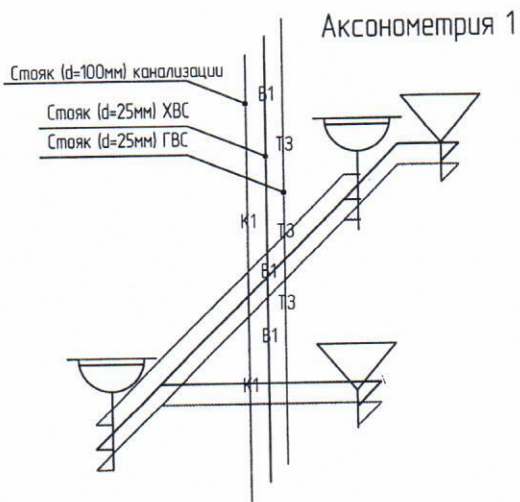

						Заказчик: Собственник помещения		07-13-253-АС	
Изм.	Кол. уч.	Лист	№ док.	Подпись	Дата	г. Москва, ул. Менжинского, д. 19, кор.1, кв. 46			
				<i>Крысцо</i>	07/13				
ГАП		Калинкин		<i>Калинкин</i>	07/13	Проект перепланировки и переустройства квартиры	Стадия	Лист	Листов
Инженер		Крысцо		<i>Крысцо</i>	07/13		П	16	
План сносимых и возводимых перегородок							ООО "ПрофСтрой"		

План перепланировки

M 1:100

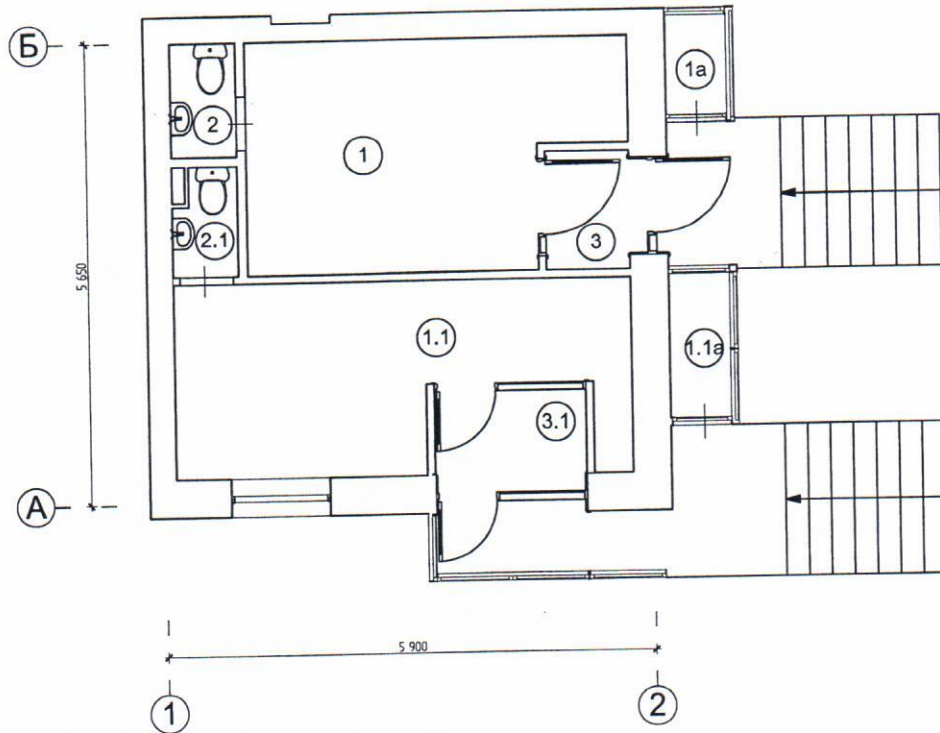

ЭКСПЛИКАЦИЯ 1 (м²)		
1	торговый зал	13,3
2	санузел	1,2
3	тамбур	2,1
ОБЩАЯ ПЛОЩАДЬ (м²)		16,6
ЗА ИТОГОМ (м²)		
1а	витрина	1,0

ЭКСПЛИКАЦИЯ 2 (м²)		
1.1	торговый зал	12,8
2.1	санузел	1,2
3.1	тамбур	2,6
ОБЩАЯ ПЛОЩАДЬ (м²)		16,6
ЗА ИТОГОМ (м²)		
1.1а	витрина	1,5

*Примечание: окончательные площади помещений уточнить по результатам обмеров ТБТИ.

						Заказчик: Собственник помещения			07-13-253-АС		
Изм.	Кол. уч	Лист	№ док.	Подпись	Дата						
						г. Москва, ул. Менжинского, д. 19, кор.1, кв. 46					
ГАП		Калинкин		<i>Калинкин</i>	07/13	Проект перепланировки и переустройства квартиры			Стадия	Лист	Листов
Инженер		Крысцо		<i>Крысцо</i>	07/13				П	17	
						План перепланировки			ООО "ПрофСтрой"		

Фотомонтаж



Управление
архитектурно - художественного
облика города
Москомархитектуры

СОГЛАСОВАНО

[Handwritten signature]
"06" ноября 2013 г.

						Заказчик: Собственник помещения	07-13-253-АС		
Изм.	Кол. уч	Лист	№ док.	Подпись	Дата	г. Москва, ул. Менжинского, д. 19, кор.1, кв. 46			
				<i>[Signature]</i>	07/13	Проект перепланировки и переустройства квартиры	Стадия	Лист	Листов
				<i>[Signature]</i>	07/13		П	26	
ГАП						Калинкин	ООО "ПрофСтрой"		
Инженер						Крысцо			
Фотомонтаж									